


# Уніфікований варіант архітектурної моделі Центру культурних послуг

## Базовий варіант\*

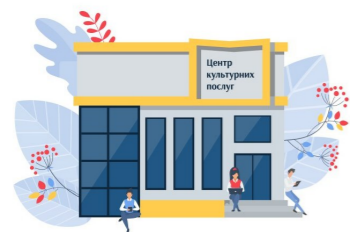

Центри культурних послуг, як інструмент згуртованості громади

розроблено в рамках проекту "Центри культурних послуг, як інструмент згуртованості громади", який реалізується Товариством дослідників України за підтримки Швейцарії, яка надається через Швейцарську агенцію розвитку та співробітництва (SDC) у тісній співпраці та на замовлення Міністерства культури та інформаційної політики України




Зовнішній (проектний) вигляд базового варіанту  
Центру культурних послуг

\*примітка  
Базовий варіант архітектурної моделі ЦКП є орієнтовною моделлю та демонструє орієнтовний перелік функціональних зон, розміри площ, набори послуг та зовнішній вигляд ЦКП



архітектурну модель підготували  
Urban Sustain Architects

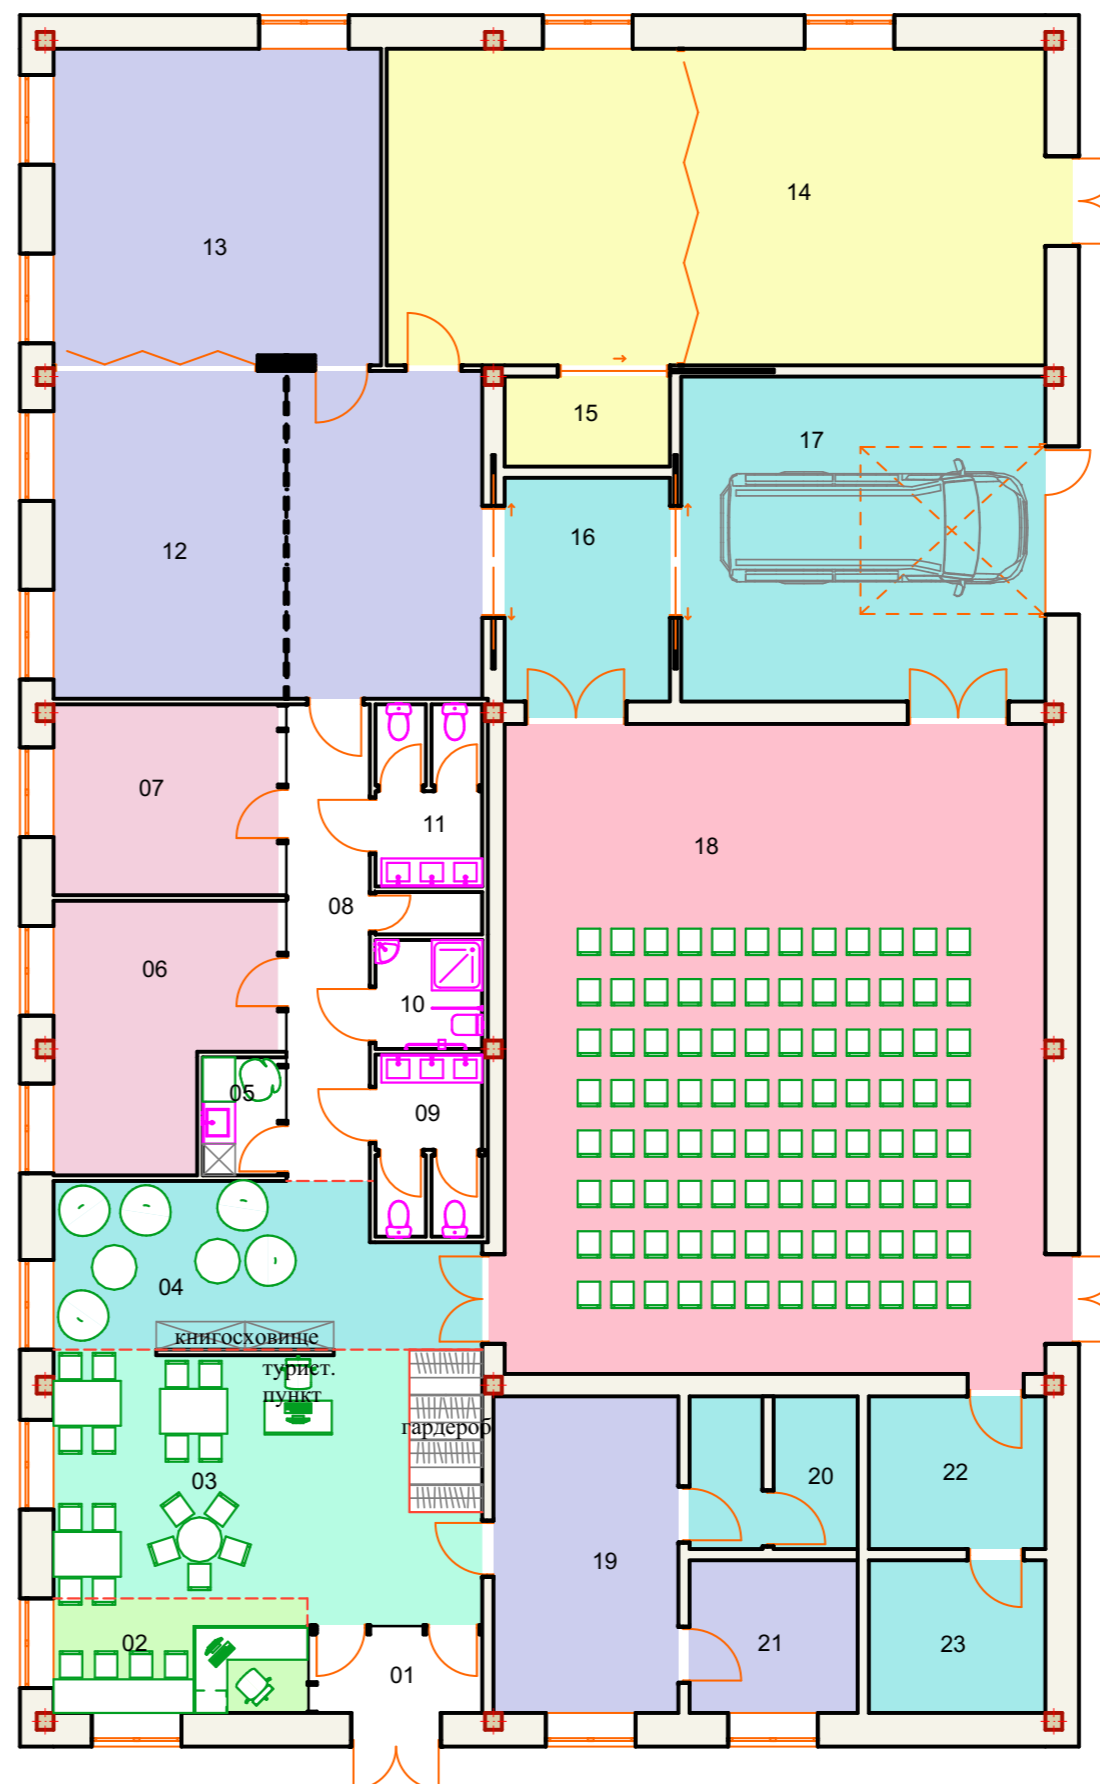

Загальна площа: 509 кв. м

ЕКСПЛІКАЦІЯ		
Категорія	Назва	Площа
бібліотека	зала бібліотеки	35,85
		35,85 m <sup>2</sup>
громадське харчування	кав'ярня	10,70
		10,70 m <sup>2</sup>
зали загальні	зала трансформер	113,46
		113,46 m <sup>2</sup>
клуб	гараж/ майстерня	38,21
	гримерна	8,58
	дитячий клуб	21,55
	звукозапис	8,18
	костюмна	8,58
	реквізитна	12,29
		97,39 m <sup>2</sup>
коридори	коридор	12,51
	лоббі	4,91
	пеленальна	2,83
	с/в Ж	6,19
	с/в інклюзивний	3,71
	с/в М	6,19
	36,34 m <sup>2</sup>	
мистецька освіта	зала малювання	35,18
	зала музики	19,37
	зала співів	8,90
	зала хореографії	46,19
	109,64 m <sup>2</sup>	
музей	зала музею	68,63
	фондосховище	4,74
	73,37 m <sup>2</sup>	
офіс	адміністрація	17,88
	керівники напрямків	14,36
		32,24 m <sup>2</sup>
	508,99 m <sup>2</sup>	

Планування приміщень		
№	Назва	Площа
01	лоббі	4,91
02	кав'ярня	10,70
03	зала бібліотеки	35,85
04	дитячий клуб	21,55
05	пеленальна	2,83
06	адміністрація	17,88
07	керівники напрямків	14,36
08	коридор	12,51
09	с/в Ж	6,19
10	с/в інклюзивний	3,71
11	с/в М	6,19
12	зала хореографії	46,19
13	зала малювання	35,18
14	зала музею	68,63
15	фондосховище	4,74
16	реквізитна	12,29
17	гараж/ майстерня	38,21
18	зала трансформер	113,46
19	зала музики	19,37
20	кімната звукозапису	8,18
21	зала співів	8,90
22	гримерна	8,58
23	костюмна	8,58
		508,99 m <sup>2</sup>