


# Уніфікований варіант архітектурної моделі Центру культурних послуг

## Розширений варіант\* I поверх

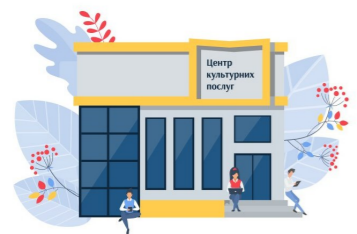


Центри культурних послуг, як інструмент згуртованості громади

розроблено в рамках проекту "Центри культурних послуг, як інструмент згуртованості громади", який реалізується Товариством дослідників України за підтримки Швейцарії, яка надається через Швейцарську агенцію розвитку та співробітництва (SDC) у тісній співпраці та на замовлення Міністерства культури та інформаційної політики України



Зовнішній (проектний) вигляд розширеного варіанту  
Центру культурних послуг

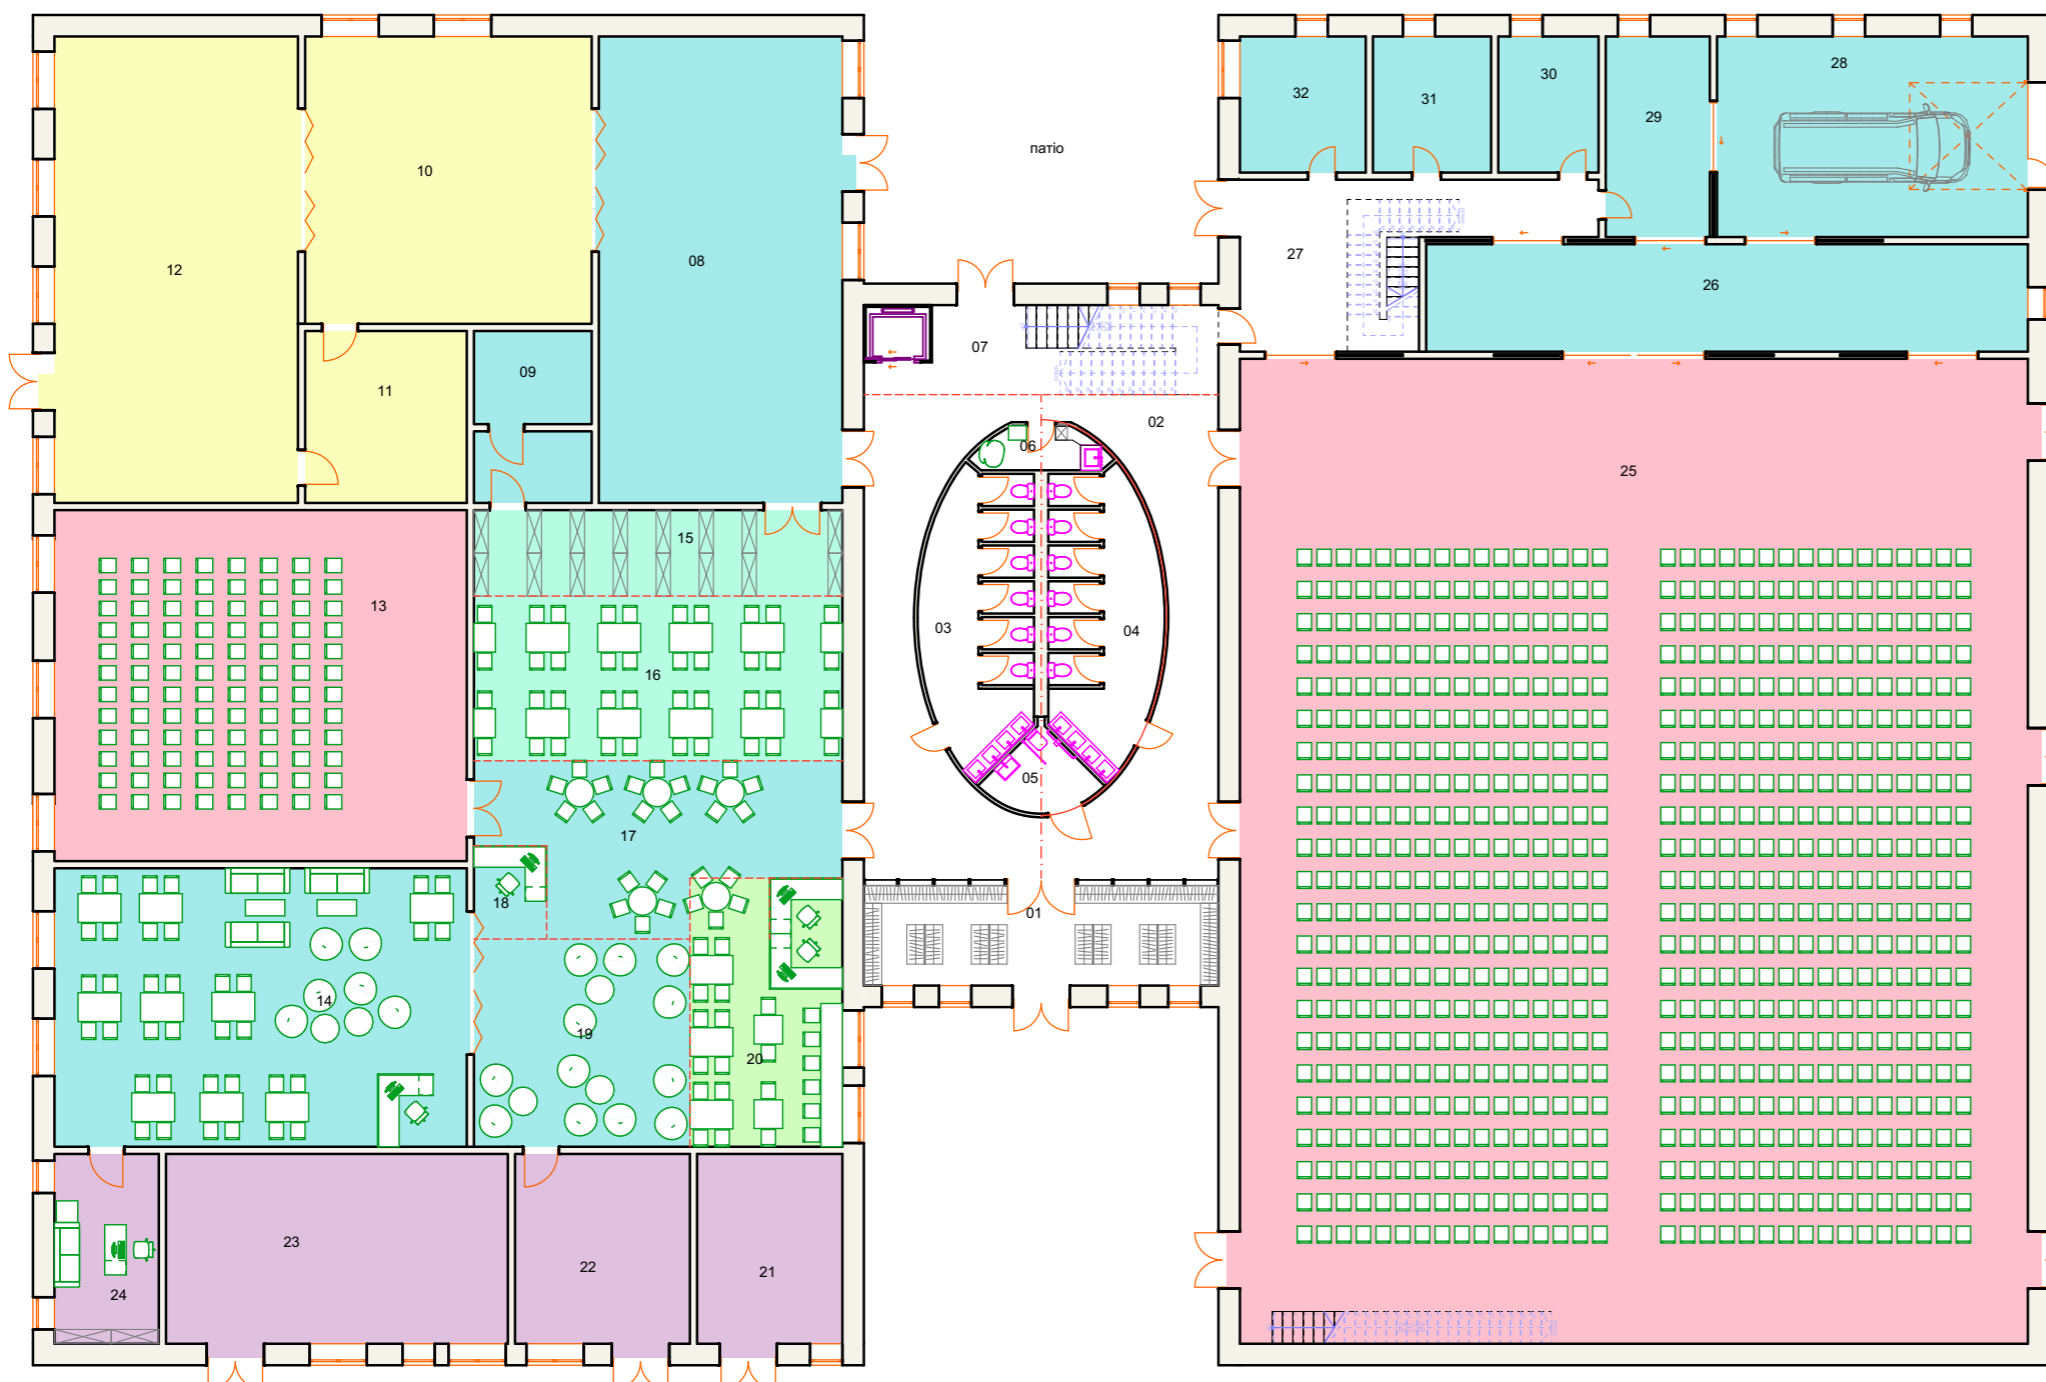

Загальна площа ЦКП: 2 820 кв.м  
Площа I поверху: 1 773 кв.м

ЕКСПЛІКАЦІЯ 1 ПОВЕРХУ		
Категорія	Назва	Площа
бібліотека	зала бібліотеки	47,32
	книгосховище	24,69
		72,01 m <sup>2</sup>
громадське харчування	кав'ярня	33,37
		33,37 m <sup>2</sup>
зали загальні	зала трансформер	115,70
	концертна зала на 650 чол	607,48
		723,18 m <sup>2</sup>
клуб	арт галерея/ зала ремеслярів	92,40
	гараж/ майстерня	49,82
	гримерна	14,48
	дитячий клуб	34,98
	звукозапис	15,78
	коворкінг	130,70
	костюмна	12,94
	куліси	50,40
	молодіжний клуб	90,24
	реквізитна	11,04
	реманентна	16,69
	турист. пункт	5,29
	432,36 m <sup>2</sup>	
музей	арт галерея/ зала ремеслярів	92,40
	зала музею	65,63
	фондосховище	21,67
		179,70 m <sup>2</sup>
офіс	мед/аптечний пункт	22,52
	психолог	16,89
	салон краси	27,22
	фітнес	53,05
		119,68 m <sup>2</sup>
спільні комунікації	коридор	26,63
	лоббі/ гардероб	29,96
	пеленальна	3,96
	с/в Ж	23,15
	с/в інклюзивний	5,04
	с/в М	23,15
	транзитний холл	26,18
	холл	74,17
	212,24 m <sup>2</sup>	
	1 772,54 m <sup>2</sup>	

Планування приміщень 1 поверху		
№	Назва	Площа
01	лоббі/ гардероб	29,96
02	холл	74,17
03	с/в М	23,15
04	с/в Ж	23,15
05	с/в інклюзивний	5,04
06	пеленальна	3,96
07	транзитний холл	26,18
08	молодіжний клуб	90,24
09	звукозапис	15,78
10	зала музею	65,63
11	фондосховище	21,67
12	арт галерея/ зала ремеслярів	92,40
13	зала трансформер	115,70
14	коворкінг	92,03
15	книгосховище	24,69
16	зала бібліотеки	47,32
17	коворкінг	38,67
18	турист. пункт	5,29
19	дитячий клуб	34,98
20	кав'ярня	33,37
21	мед/аптечний пункт	22,52
22	салон краси	27,22
23	фітнес	53,05
24	психолог	16,89
25	концертна зала на 650 чол	607,48
26	куліси	50,40
27	коридор	26,63
28	гараж/ майстерня	49,82
29	реманентна	16,69
30	реквізитна	11,04
31	костюмна	12,94
32	гримерна	14,48
		1 772,54 m <sup>2</sup>


\*примітка  
Розширений варіант архітектурної моделі ЦКП є орієнтовною моделлю та демонструє орієнтовний перелік функціональних зон, розміри площ, набори послуг та зовнішній вигляд ЦКП



архітектурну модель підготували  
Urban Sustain Architects

# Уніфікований варіант архітектурної моделі Центру культурних послуг

## Розширений варіант\* II поверх

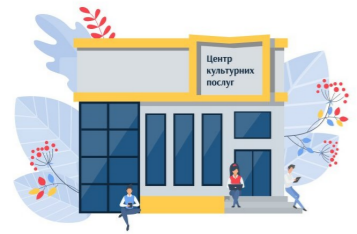

Центри культурних послуг, як інструмент згуртованості громади

розроблено в рамках проекту "Центри культурних послуг, як інструмент згуртованості громади", який реалізується Товариством дослідників України за підтримки Швейцарії, яка надається через Швейцарську агенцію розвитку та співробітництва (SDC) у тісній співпраці та на замовлення Міністерства культури та інформаційної політики України

**Загальна площа ЦКП: 2 820 кв. м**  
**Площа II поверху: 1 047 кв. м**

\*примітка  
Розширений варіант архітектурної моделі ЦКП є орієнтовною моделлю та демонструє орієнтовний перелік функціональних зон, розміри площ, набори послуг та зовнішній вигляд ЦКП

ЕКСПЛІКАЦІЯ 2 ПОВЕРХУ		
Категорія	Назва	Площа
зали загальні		
	зала майстер класів/ настільних ігор	107,53
		107,53 m <sup>2</sup>
клуб		
	гримерна	14,84
	лабораторія ІТ та роботехніки	110,52
	лабораторія дизайну	102,57
	мала академія	60,60
	режисерська	14,51
	репетиційна	103,84
		406,88 m <sup>2</sup>
мистецька освіта		
	зала малювання	55,02
	зала музики та співів	104,80
	зала хореографії	112,92
		272,74 m <sup>2</sup>
офіс		
	адміністрація	37,41
	звукорежисер	16,63
	керівники напрямків	37,61
	кухня-столова	26,02
	хол адміністрації	11,22
		128,89 m <sup>2</sup>
спільні комунікації		
	коридор	17,99
	коридор балкон	46,69
	лаунж	30,53
	с/в Ж	6,81
	с/в інклюзивний	4,15
	с/в М	6,79
	транзитний коридор	18,32
		131,28 m <sup>2</sup>
		1 047,32 m <sup>2</sup>

Планування приміщень 2 поверху		
№	Назва	Площа
101	коридор балкон	46,69
102	лаунж	30,53
103	с/в М	6,79
104	с/в Ж	6,81
105	с/в інклюзивний	4,15
106	транзитний коридор	18,32
107	зала майстер класів/ настільних ігор	107,53
108	зала малювання	55,02
109	зала музики та співів	104,80
110	зала хореографії	112,92
111	адміністрація	37,41
112	керівники напрямків	37,61
113	кухня-столова	26,02
114	хол адміністрації	11,22
115	лабораторія ІТ та роботехніки	110,52
116	лабораторія дизайну	102,57
117	мала академія	60,60
118	звукорежисер	16,63
119	гримерна	14,84
120	режисерська	14,51
121	репетиційна	12,96
122	репетиційна	14,50
123	коридор	17,99
124	репетиційна	76,38
		1 047,32 m <sup>2</sup>

